


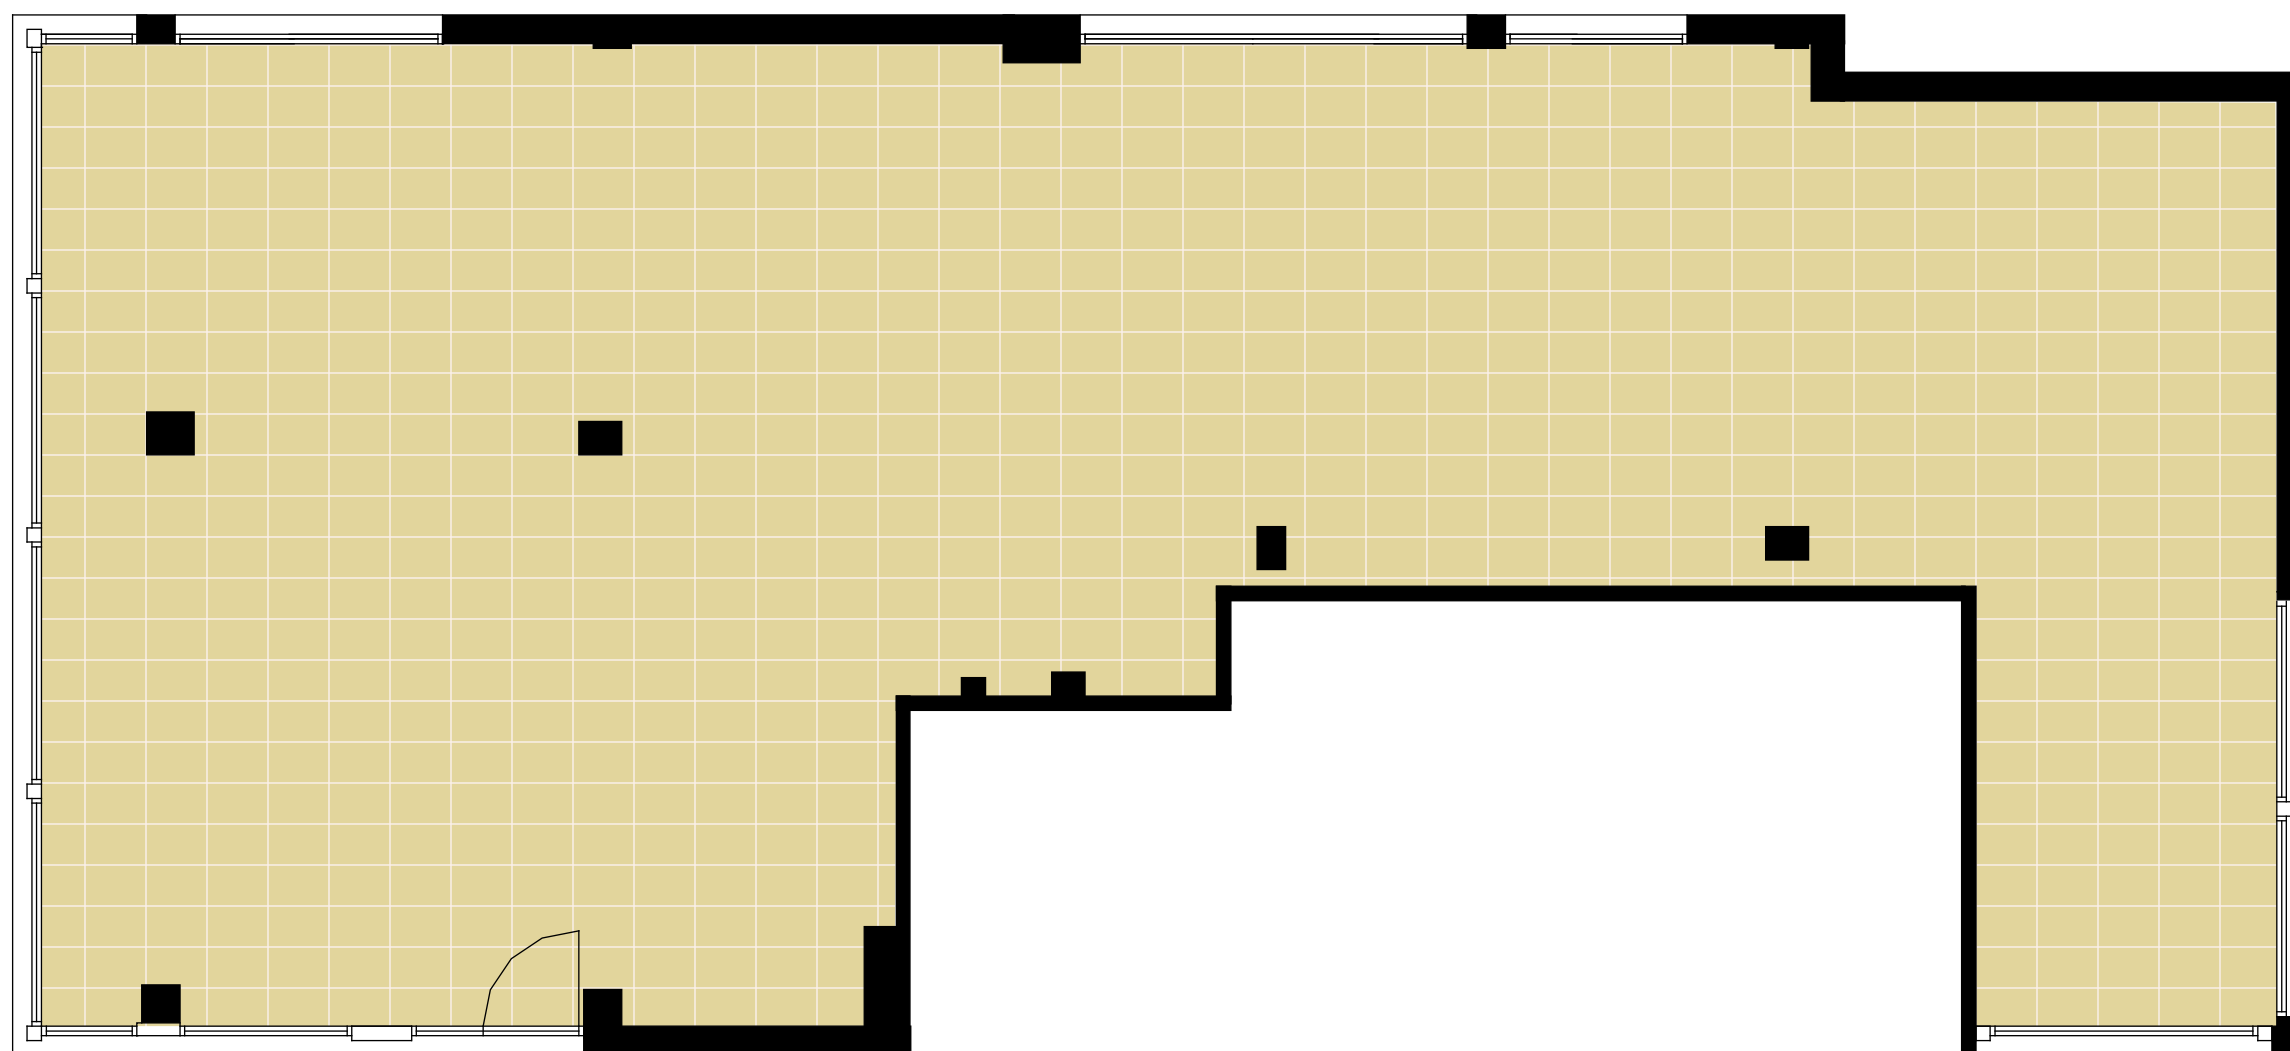

**Escala B**  
**Planta Baixa - Local 1**




**TOTAL SUP. ÚTIL**

**189.30 m<sup>2</sup>**

**SUPERFÍCIE CONSTRUÏDA**

**208.50 m<sup>2</sup>**

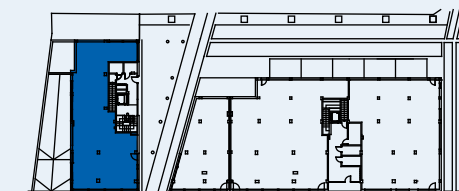

Av.PRESIDENT COMPANYYS

**ESCALA GRÀFICA**  
**1m.**

