

Escala B
Planta Quarta - Porta 1

SUPERFÍCIES ÚTILS

1. Rebedor	7.50 m ²
2. Distribuidor	2.95 m ²
3. Menjador-estar	29.80 m ²
4. Cuina	11.25 m ²
5. Safareig	3.60 m ²
6. Passadís	3.55 m ²
7. Habitació 1	16.60 m ²
8. Bany 1	6.75 m ²
9. Habitació 2	11.40 m ²
10. Habitació 3	11.60 m ²
11. Habitació 4	11.60 m ²
12. Bany 2	5.30 m ²

TOTAL SUP. ÚTIL

121.90 m²

SUPERFÍCIES EXTERIORS



13. Terrassa(50% 26.90 m²) 13.45 m²

SUPERFÍCIE CONSTRUÏDA

134.55 m²

TOTAL SUP. CONSTRUÏDA

148.00 m²

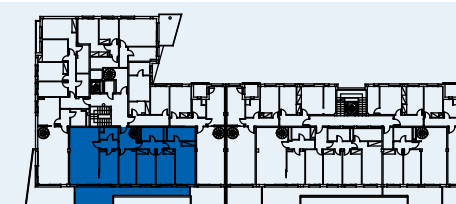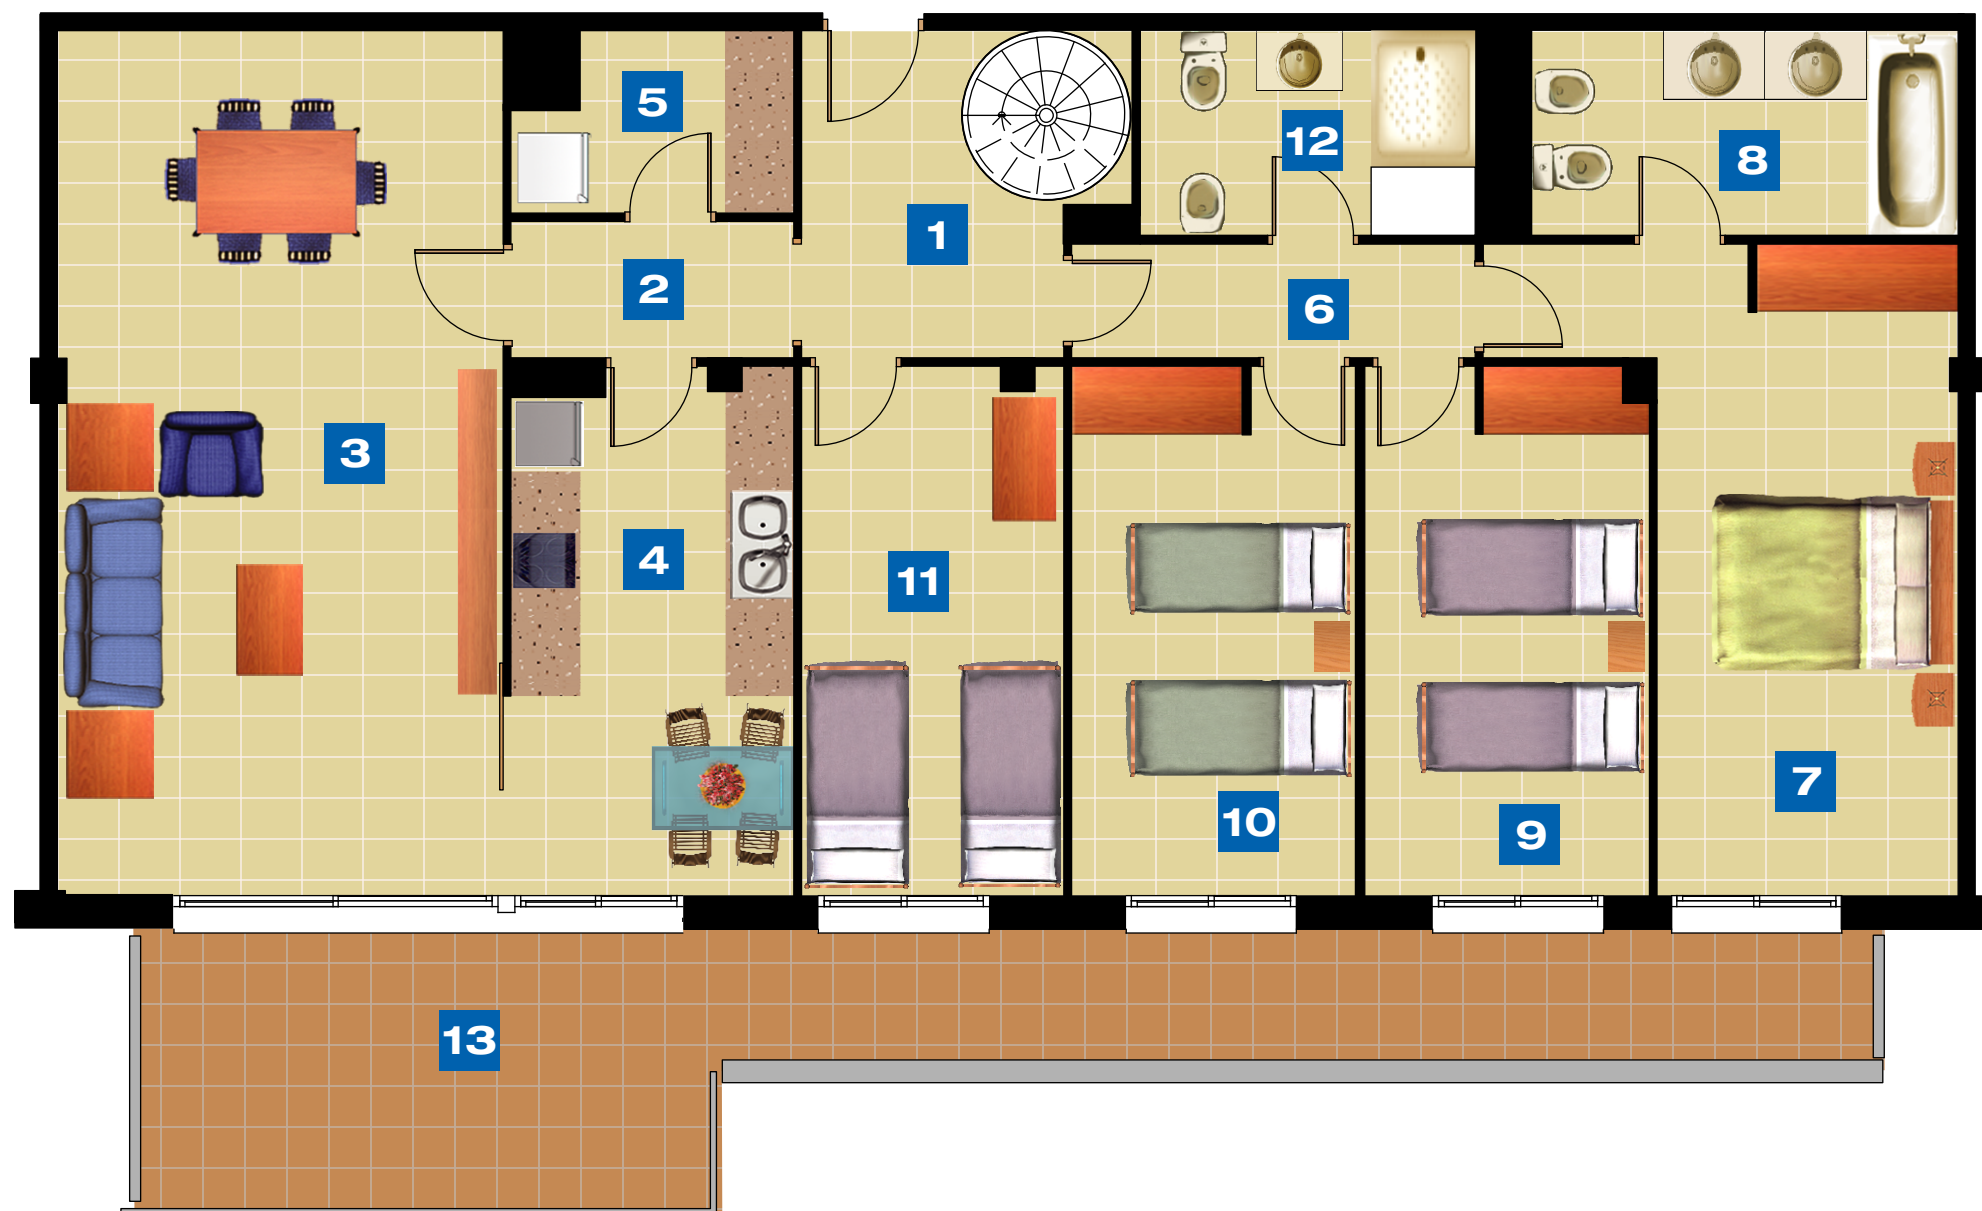

Av.PRESIDENT COMPANYS

ESCALA GRÀFICA
1m.

