



Escala A
Planta Quarta - Porta 2

SUPERFÍCIES ÚTILS

1. Rebedor	5.40 m ²
2. Distribuidor	4.10 m ²
3. Cuina	10.70 m ²
4. Safareig	3.90 m ²
5. Menjador-estar	30.85 m ²
6. Passadís	3.15 m ²
7. Habitació 1	16.40 m ²
8. Bany 1	6.20 m ²
9. Habitació 2	11.50 m ²
10. Bany 2	4.80 m ²
11. Habitació 3	11.50 m ²
12. Habitació 4	10.70 m ²

TOTAL SUP. ÚTIL

119.20 m²

SUPERFÍCIES EXTERIORS



13. Terrassa(50% 27.90 m²) 13.95 m²

SUPERFÍCIE CONSTRUÏDA

133.50 m²

TOTAL SUP. CONSTRUÏDA

147.45 m²

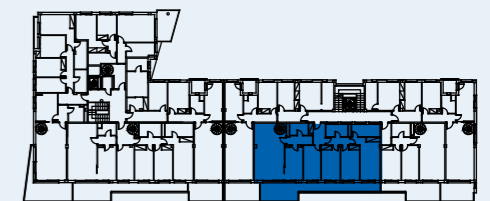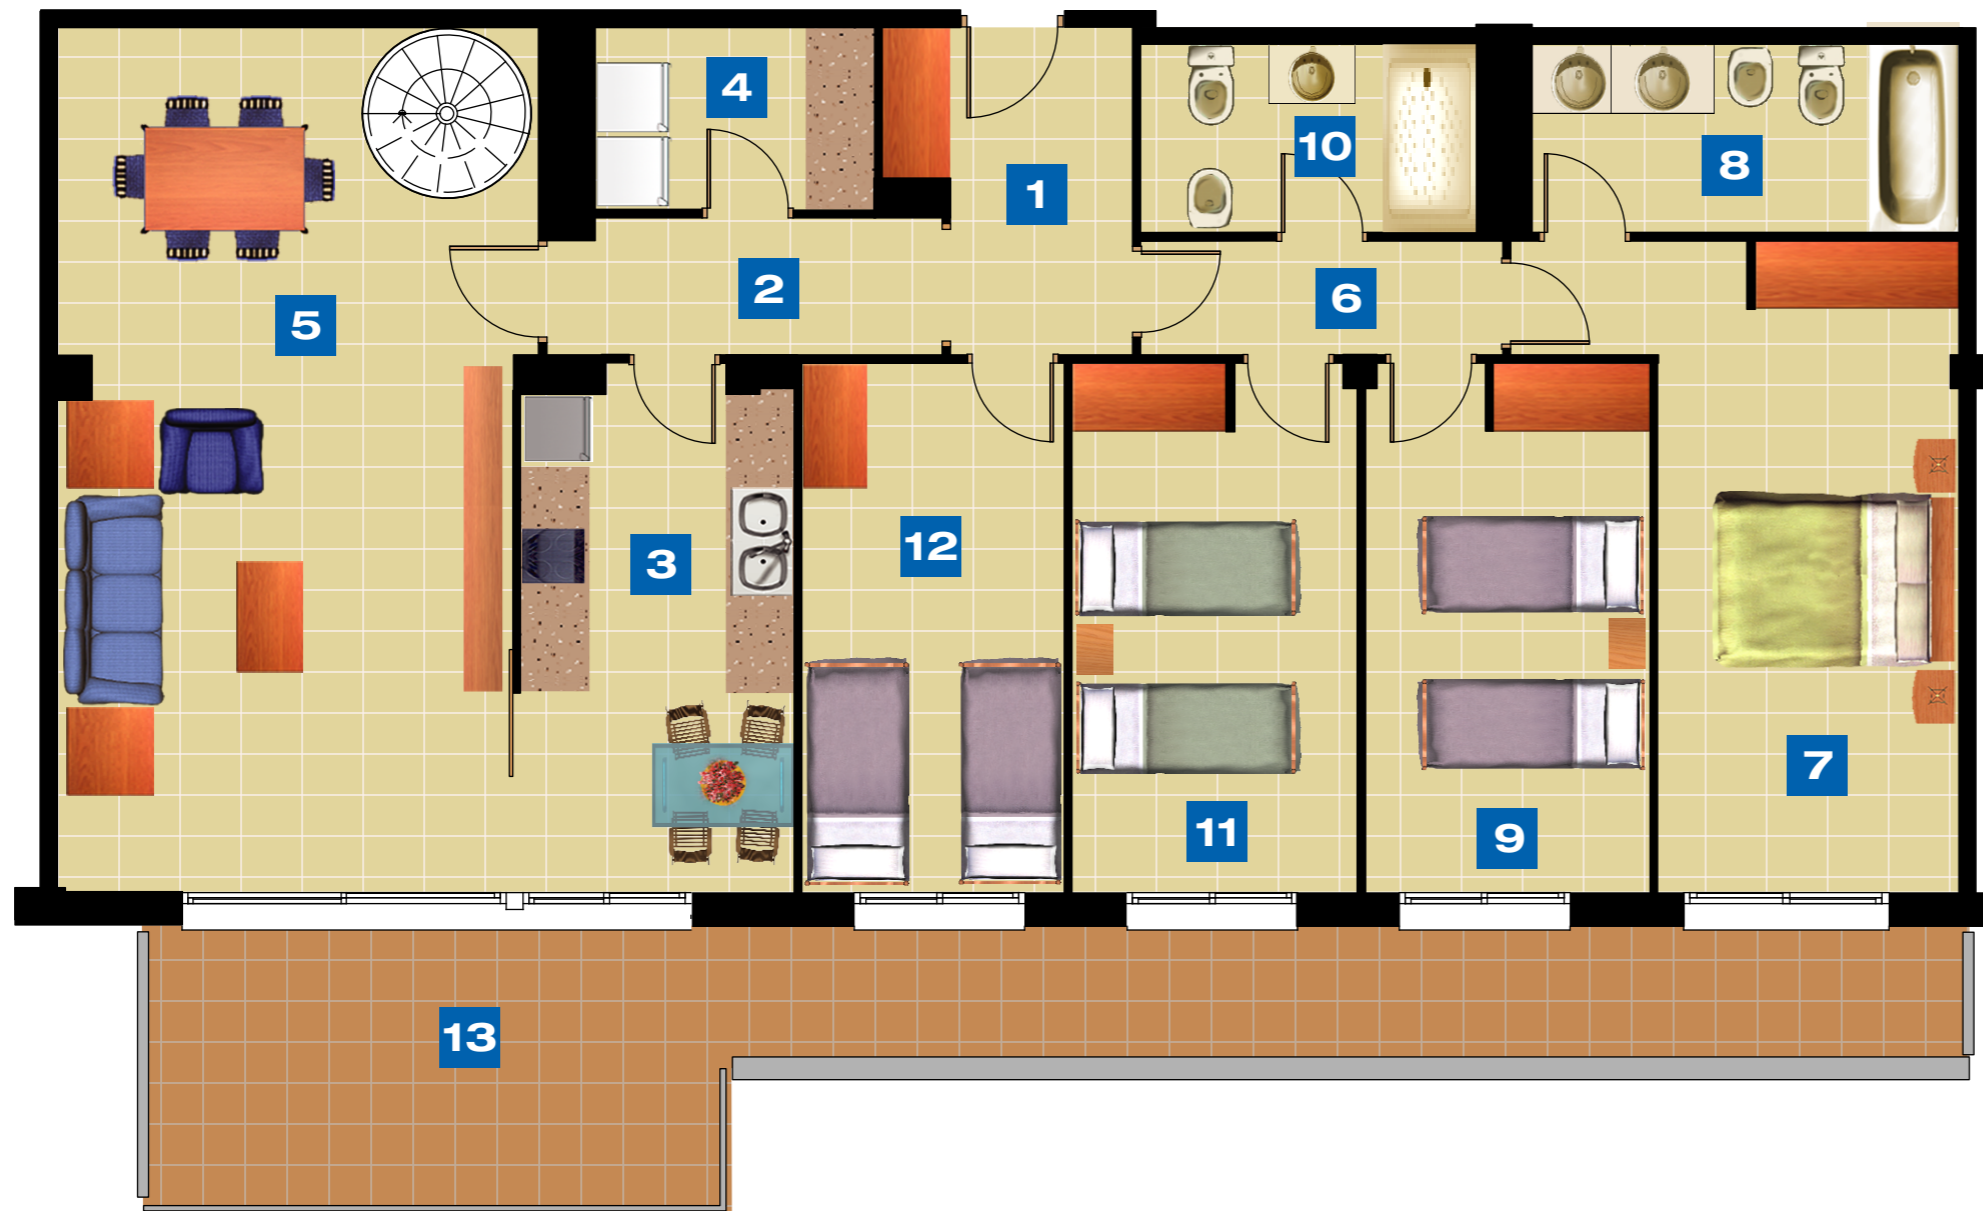

Av.PRESIDENT COMPANYS

ESCALA GRÀFICA

1m.

