



Escala A
Planta Tipus - Porta 2

SUPERFÍCIES ÚTILS

| | |
|-------------------|----------------------|
| 1. Rebedor | 5.40 m ² |
| 2. Distribuidor | 4.10 m ² |
| 3. Cuina | 10.70 m ² |
| 4. Safareig | 3.90 m ² |
| 5. Menjador-estar | 30.85 m ² |
| 6. Passadís | 3.15 m ² |
| 7. Habitació 1 | 16.40 m ² |
| 8. Bany 1 | 6.20 m ² |
| 9. Habitació 2 | 11.50 m ² |
| 10. Bany 2 | 4.80 m ² |
| 11. Habitació 3 | 11.50 m ² |
| 12. Habitació 4 | 10.70 m ² |

TOTAL SUP. ÚTIL

119.20 m²

SUPERFÍCIES EXTERIORS



13. Terrassa(50% 27.90 m²) 13.95 m²

SUPERFÍCIE CONSTRUÏDA

133.50 m²

TOTAL SUP. CONSTRUÏDA

147.45 m²

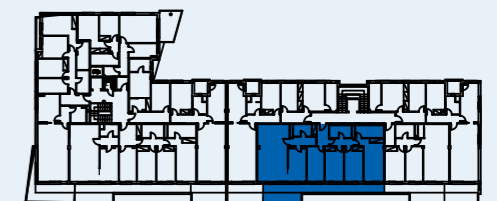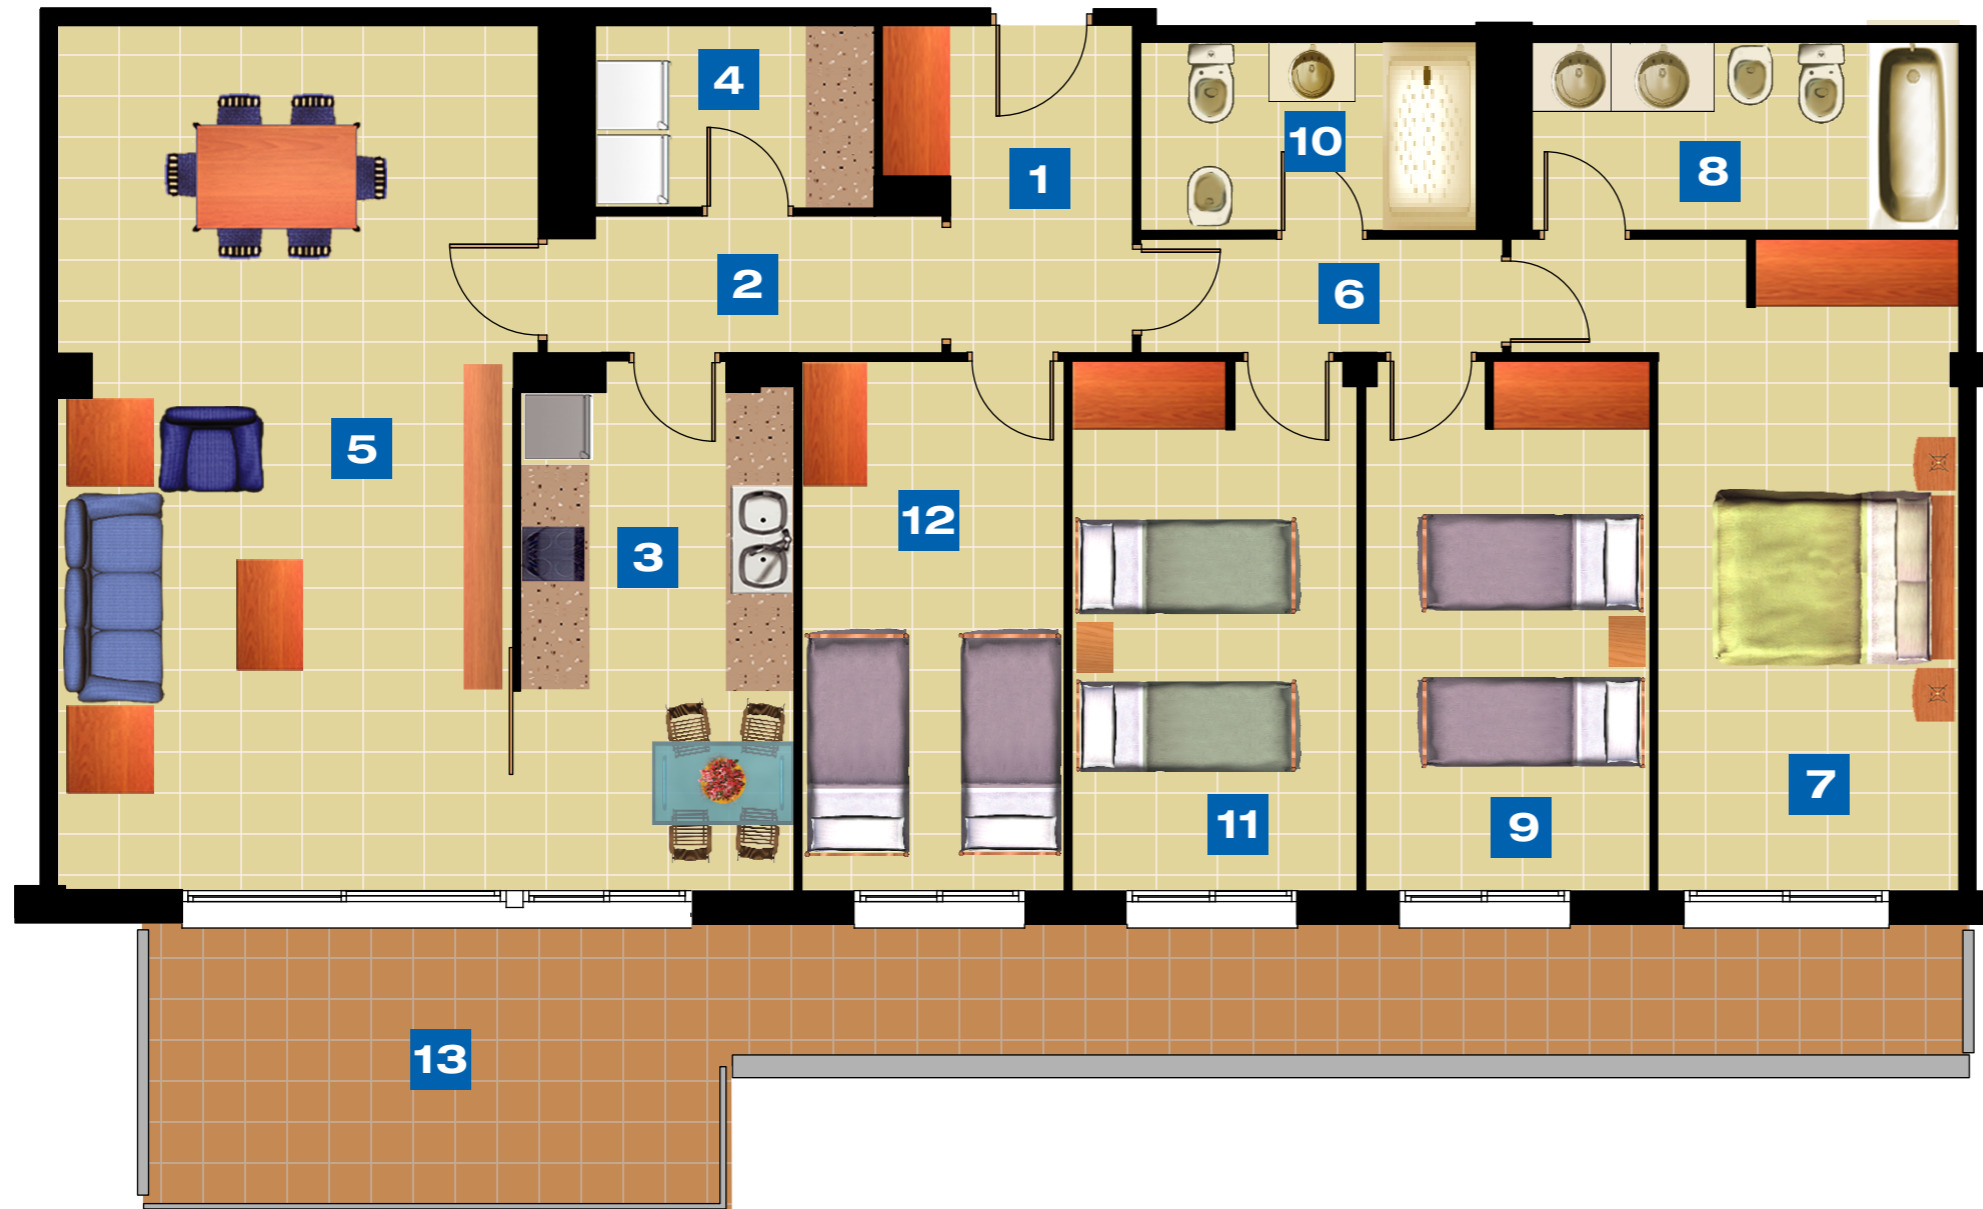

Av.PRESIDENT COMPANYS

ESCALA GRÀFICA

1m.

